


# 위치도

## - 청도 각북오산 -

SCALE = A1 : 1/5,000  
A3 : 1/10,000

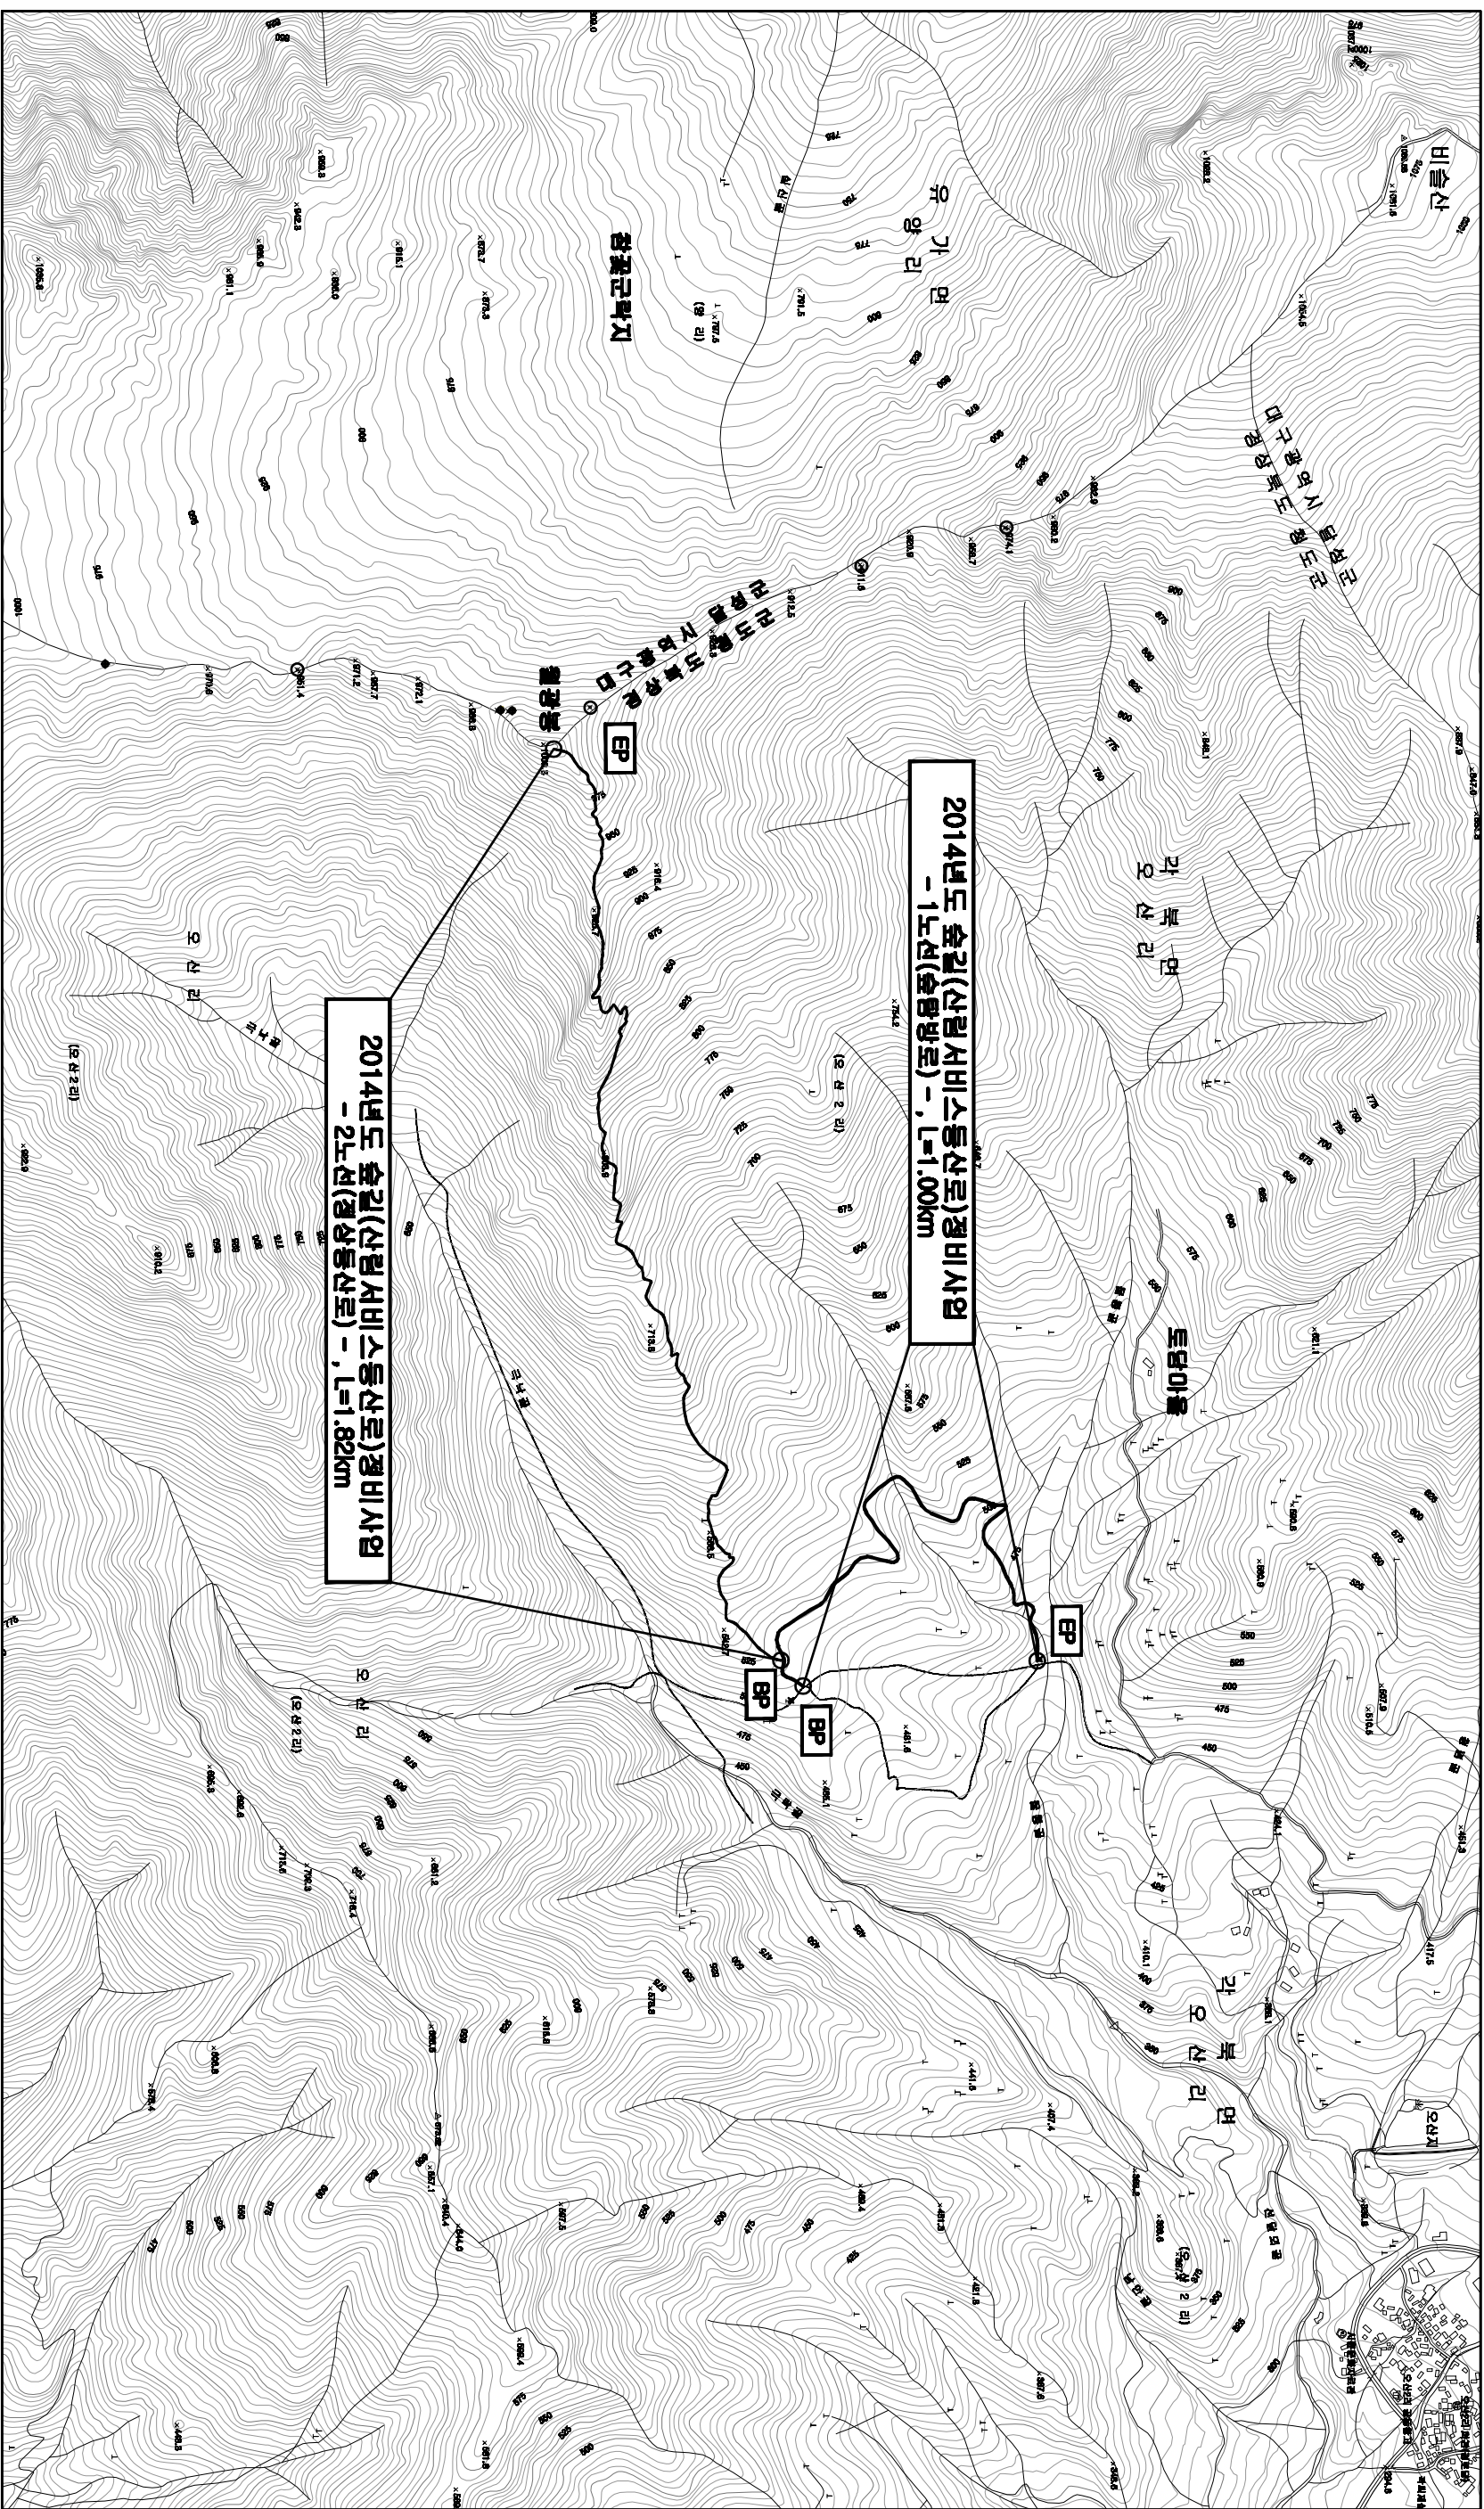

공 사 명 PROJECT TITLE	2014년도 숲길(산림서비스동산로)경비사업	설 계 DESIGNED BY	사 CHECKED BY	날 기 DATE	2014. . .	도 면 번 호 DRAWING NO	설 계 자 산림청계획과1급 정인진
도 면 명 DRAWING TITLE	위 치 도	도 DRAWING BY	인 APPROVED BY	비 록 SCALE	A1 : 1/5,000 A3 : 1/10,000	시트 번 호 SHEET NO	